


Tekningin er vegleiðandi

Lítlastova, Hvalvík

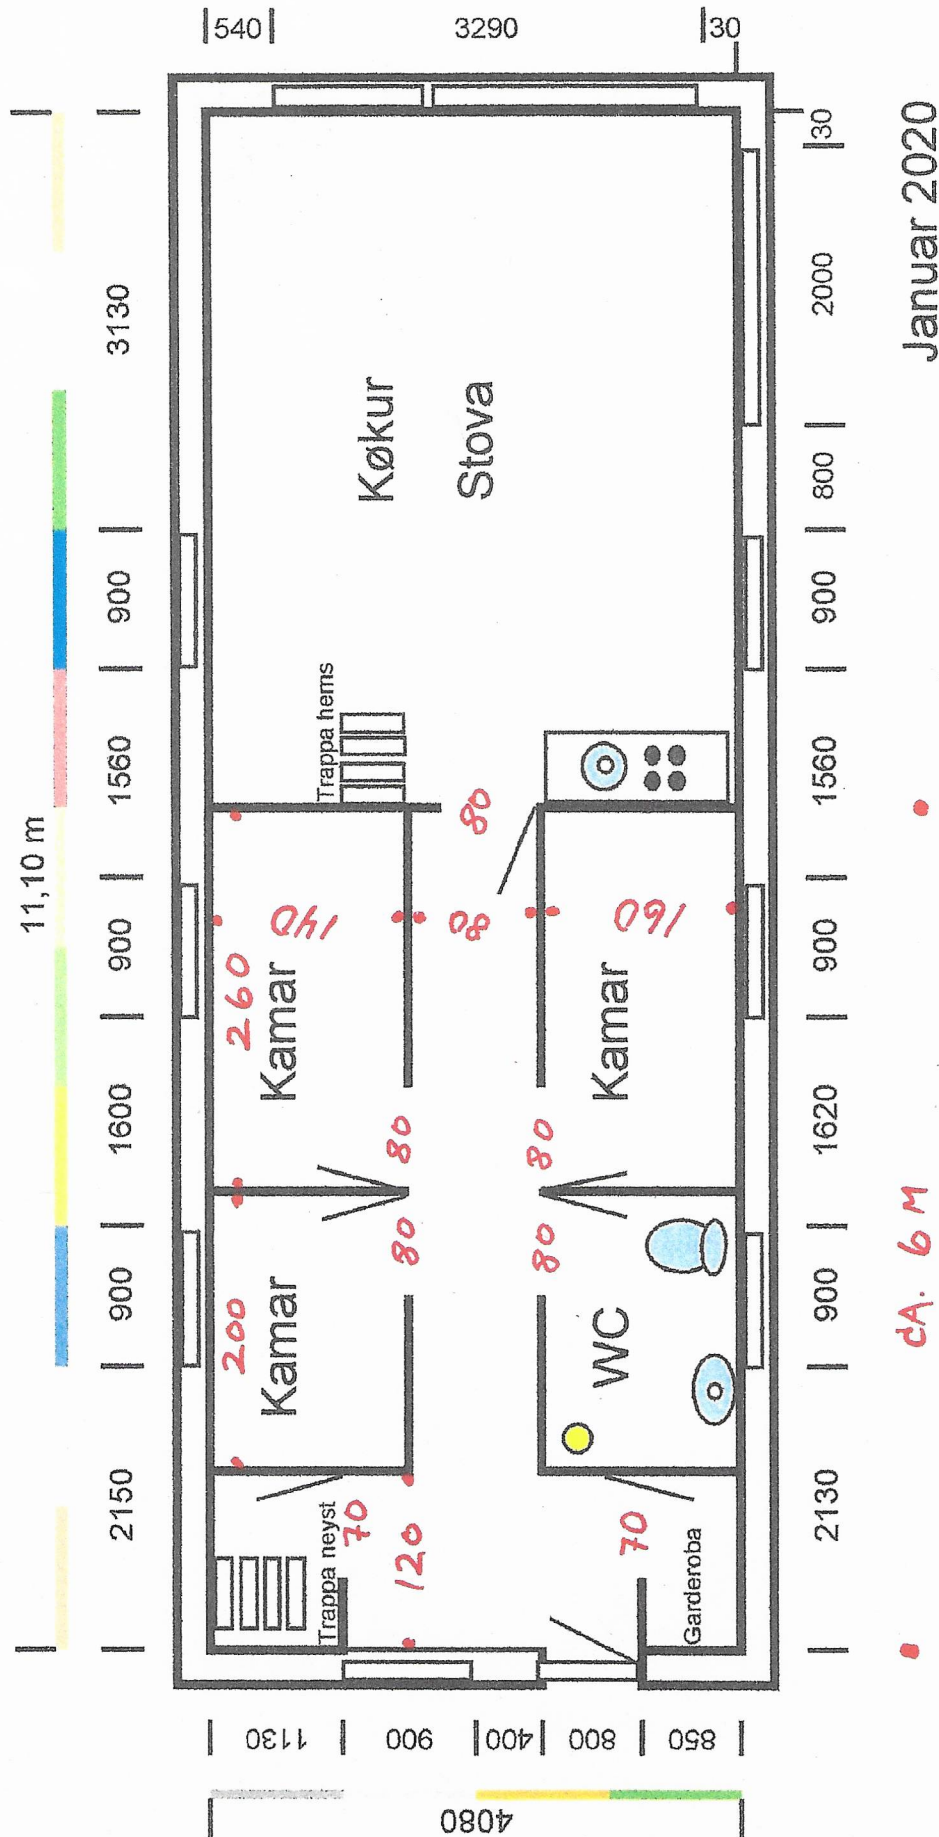

Januar 2020